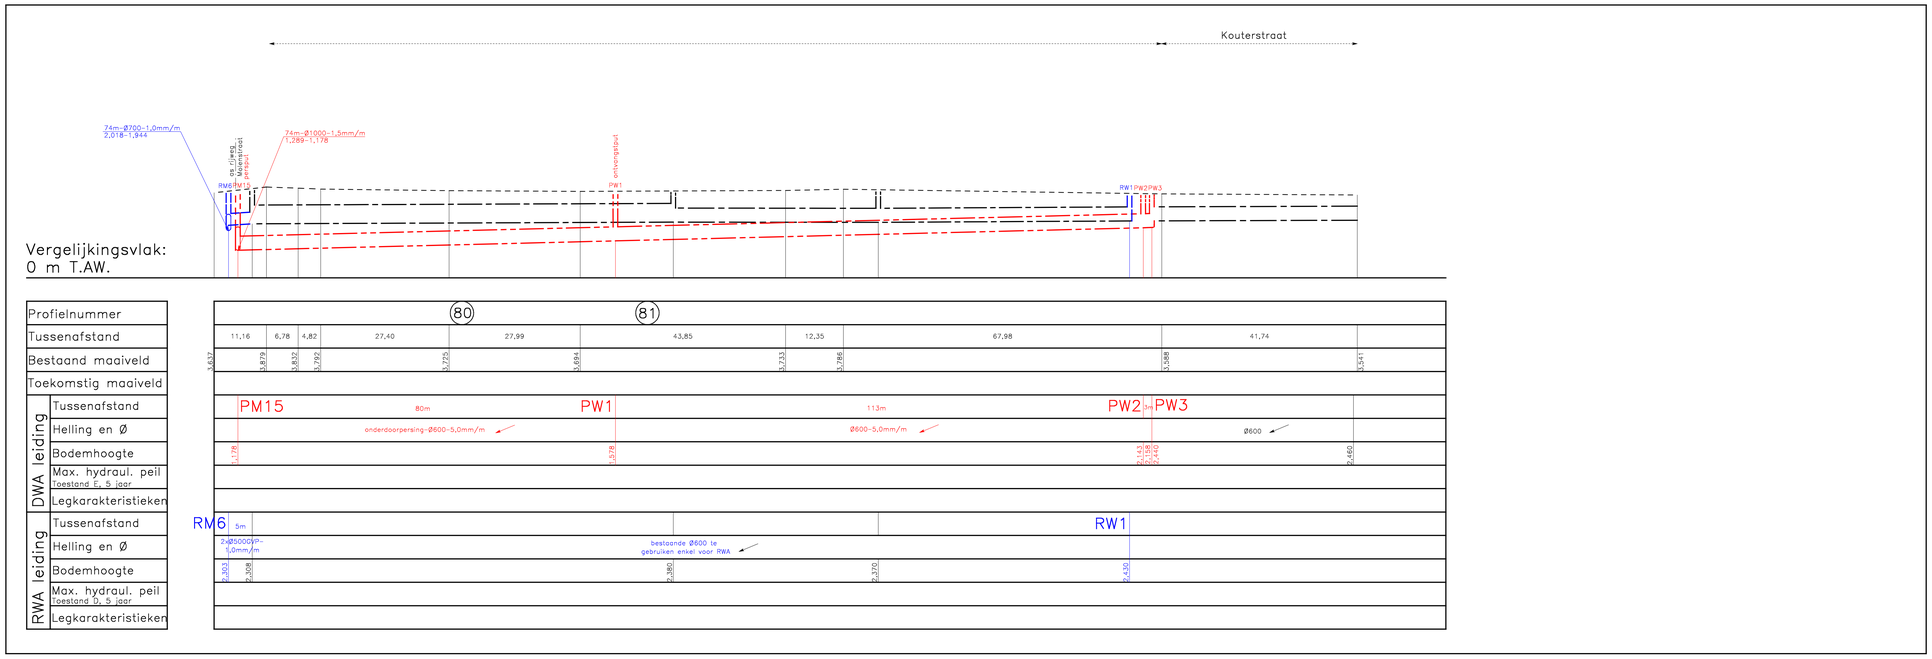

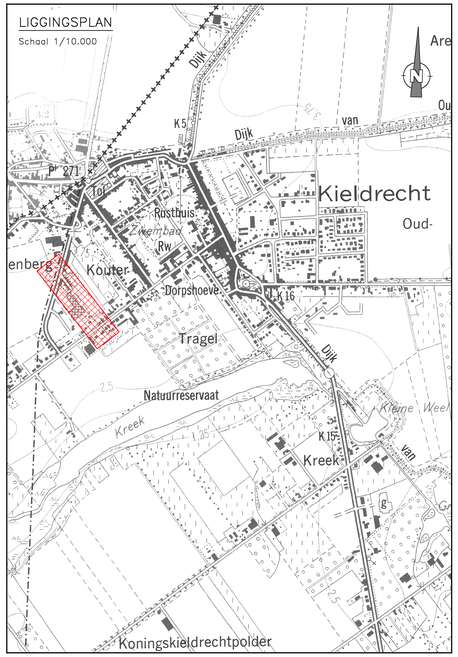

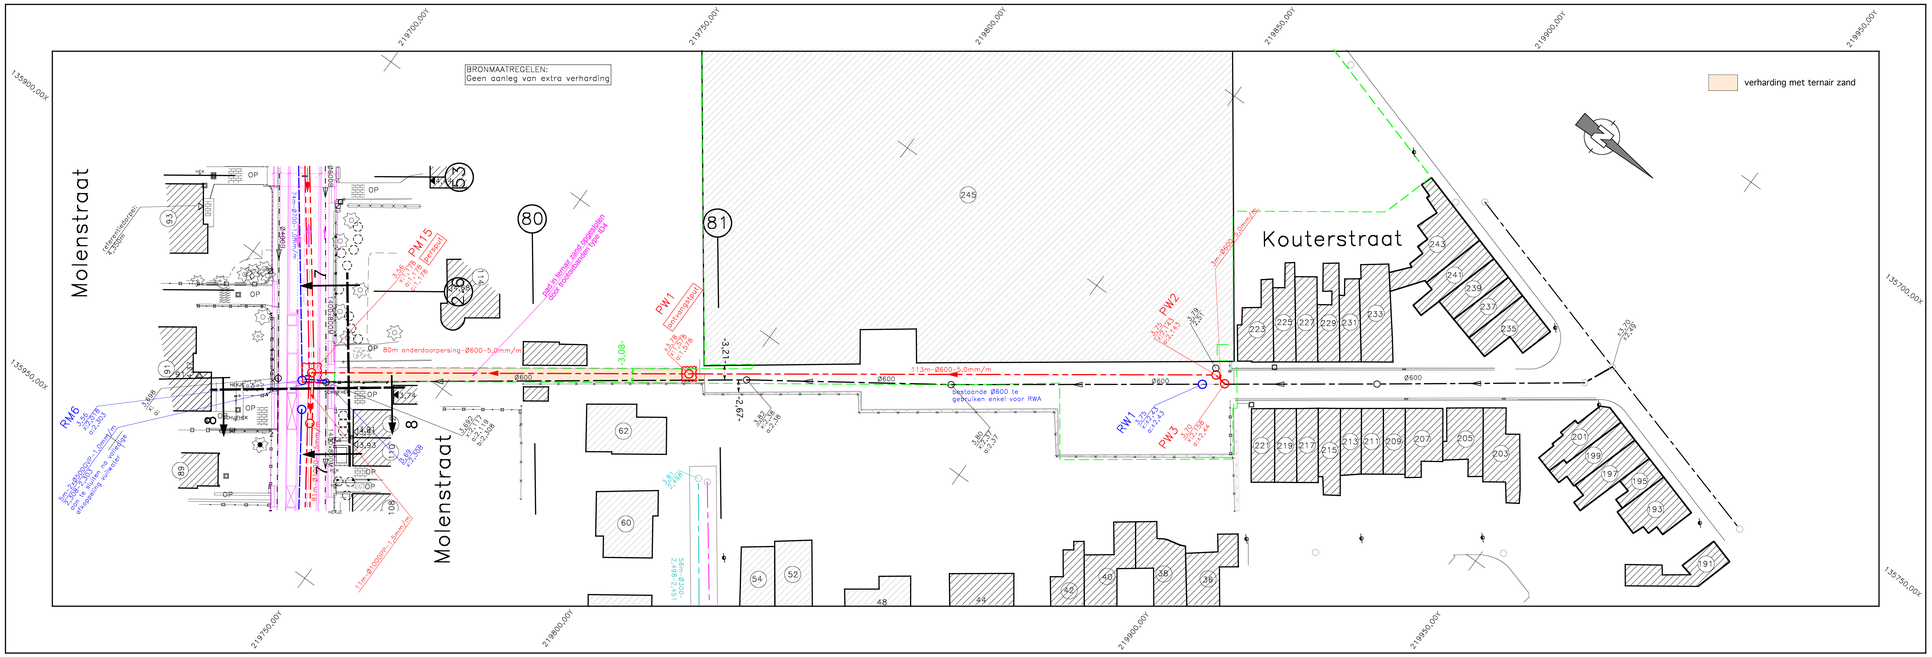

BEVEREN VERBINDT

Gemeentebestuur Beveren
Stationsstraat 2
9120 Beveren
Tel. : 03/750.15.11
www.beveren.be

Provincie: OOST-VLAANDEREN

Stad/Gemeente: BEVEREN (Kieldrecht)

Projectnaam: Heraanleg Molenstraat - Sportpleinstraat-Tuinwijkstraat

Projectnummer: O216060 (DEEL)

Titel: ONTWERPPLAN RIOLERINGSWERKEN
Weverstraat

BEVEREN VERBINDT
Gemeentebestuur Beveren
Stationsstraat 2
9120 Beveren
Tel. : 03/750.15.11
www.beveren.be

Studiebureau Jouret
Klein Hulststraat 64,
B-9100 Sint-Niklaas
tel. 03/777.96.30
ir. H. Jouret

Gemeente

Aannemer

Plannummer: O216060/1/15-2-7.10

Nr.	Datum	Historiek
1.	21/03/19	Basis voor bespreking ontwerpen wegenis
2.	25/09/19	Nazicht voorontwerp GIP
5.	29/10/21	Subsidieaanvraagdossier 2021
6.	17/01/22	
8.	21/09/22	Basis voor omgevingsvergunning
10.	09/01/23	Aanpassingen volgens opmerkingen email 20/12/22

Schaal: 1/500 1/100

Plan opp.: 0,62 m2

Getekend: .

Bestandsnaam: .