Voor de afkortingen van het type fundering, omhuiling en aanvulling zie typedetail

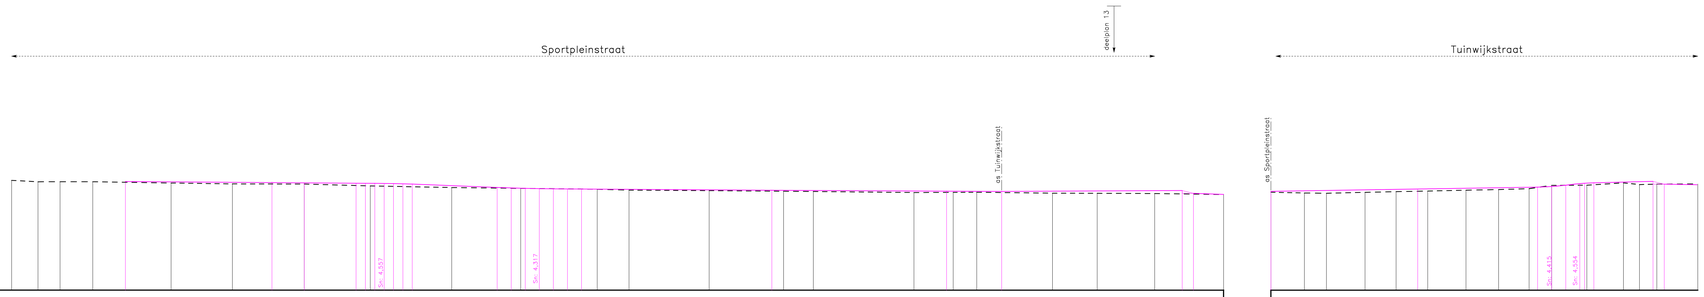

Profielnummer	66	67	68	69	70	71	72	73	74	75
Tussenafstand	5,63 4,71 6,99 16,71	13,09	15,34	14,10	17,39 14,72	16,34 6,78	17,11 15,89	6,36 21,48	8,38 5,03	16,16 9,54 12,28 14,71
Samengestelde afstand	4,695 4,635 4,638 4,638	4,582	4,544	4,537	4,458	4,388	4,354	4,316 4,277	4,256	4,231 4,219 4,148 4,142 4,132 4,090
Bestaande hoogten as-weg										
Bestaande hoogten dorpels oost										
Bestaande hoogten voetpad oost										
Bestaande hoogten dorpels west										
Bestaande hoogten voetpad west										
Ontworpen weghoogten	4,639 31,29 4,626 6,89 4,620 4,616 11,06 4,566 4,564 4,561 4,559 4,552 4,547 4,535 18,13 4,388 4,366 4,349 4,335 4,325 4,320 4,308 40,65 4,287 37,30 4,230 12,44 4,218 38,54 4,256 7,40 4,138 8,43 4,090									
Booggegevens	overgangsbaan 2e graadsparabool R=1820m L=12m			overgangsbaan 2e graadsparabool R=2260m L=18m						drempel
Hellingen	-0,00148m/m			-0,00785m/m		-0,001m/m		+0,001m/m		-0,05 m/m

Profielnummer	73	74	75
Tussenafstand	7,14 4,71 8,24 6,64 6,74 8,17 6,97 6,52 4,82 7,51 7,81 3,42 3,70 8,75		
Samengestelde afstand	4,487 4,155 4,144 4,183 4,212 4,238 4,275 4,302 4,339 4,481 4,488 4,588 4,515 4,514 4,443		
Bestaande hoogten as-weg			
Bestaande hoogten dorpels oost			
Bestaande hoogten voetpad oost			
Bestaande hoogten dorpels west			
Bestaande hoogten voetpad west			
Ontworpen weghoogten	4,217 31,34 4,313 25,61 4,408 4,483 4,490 4,524 4,588 12,63 4,651 4,331		
Booggegevens		overgangsbaan 2e graadsparabool R=1820m L=12m	overgangsbaan 2e graadsparabool R=2260m L=18m drempel
Hellingen	+0,0033m/m	+0,006m/m	-0,05 m/m

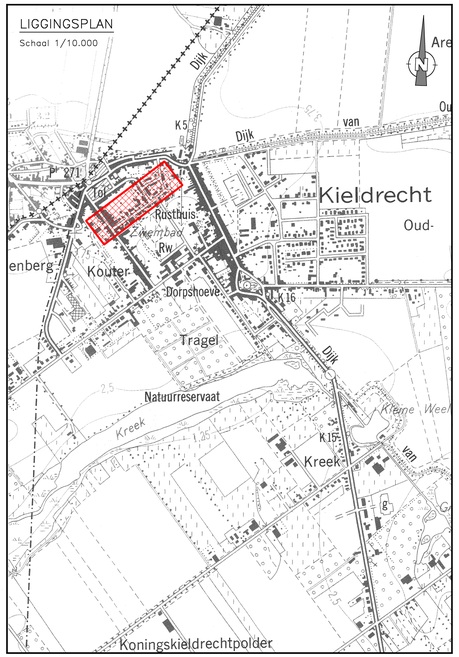

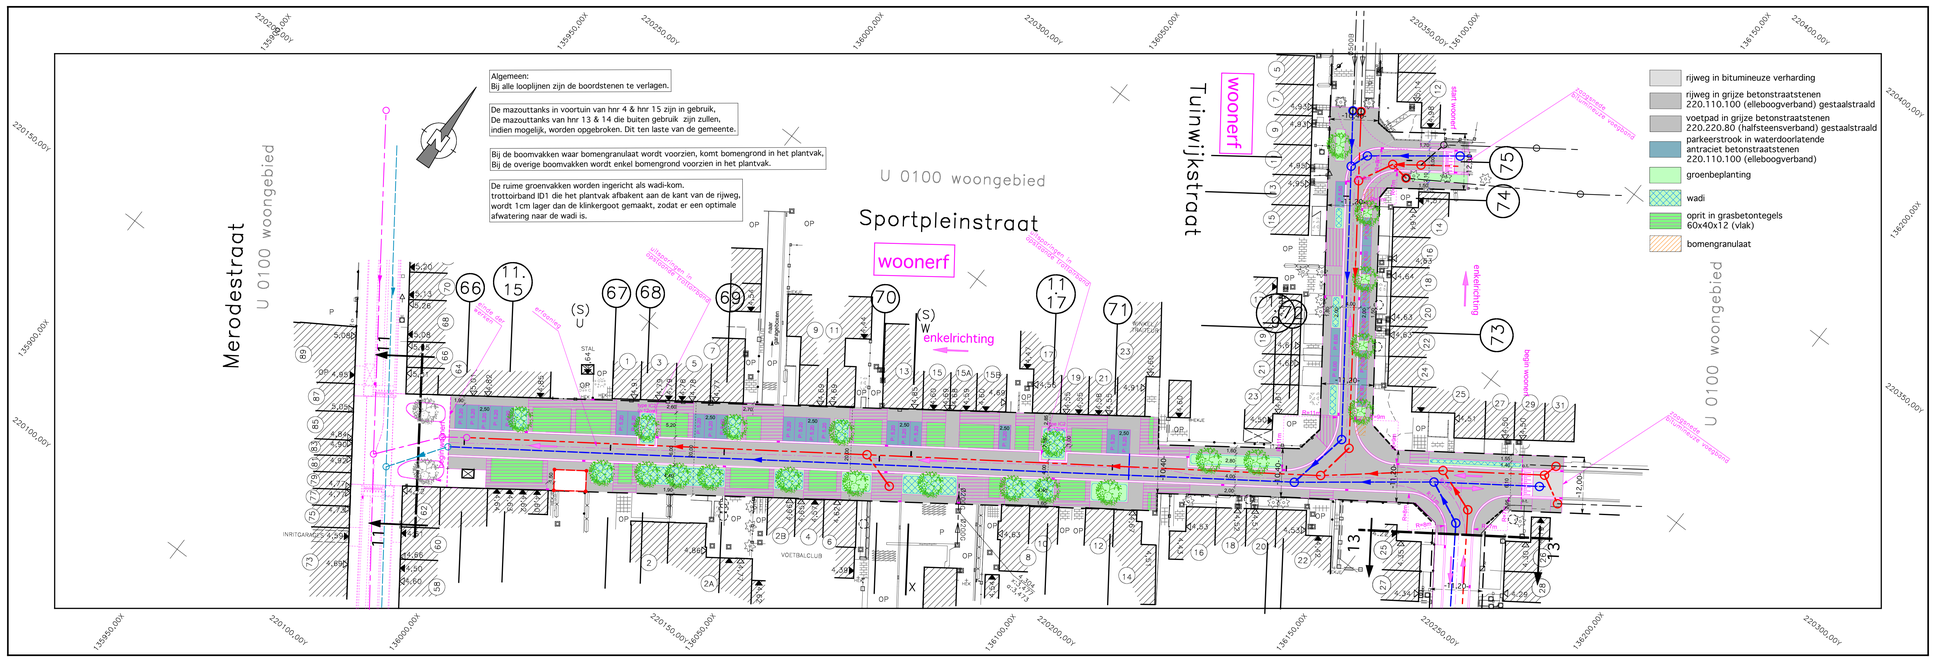

BEVEREN VERBINDT

Gemeentebestuur Beveren
Stationsstraat 2
9120 Beveren
Tel. : 03/750.15.11
www.beveren.be

Provincie: OOST-VLAANDEREN

Stad/Gemeente: BEVEREN (Kieldrecht)

Projectnaam: Heraanleg Molenstraat - Sportpleinstraat-Tuinwijkstraat

Projectnummer: O216060 (DEEL)

Titel: ONTWERPPLAN WEGENISWERKEN
SPORTPLEINSTRAAT

BEVEREN VERBINDT
Gemeentebestuur Beveren
Stationsstraat 2
9120 Beveren
Tel. : 03/750.15.11
www.beveren.be

Studiebureau Jouret
Klein Hulststraat 64,
B-9100 Sint-Niklaas
tel. 03/777.96.30
ir. H. Jouret

Gemeente

Aannemer

Plannummer
0216060/1/15-2-8.12

Nr.	Datum	Historiek
1.	21/03/19	Basis voor bespreking ontworpen wegenis
3.	25/09/19	Nazicht voorontwerp GIP
	17/11/20	
5.	29/10/21	Subsidieaanvraagdossier 2021
6.	17/01/22	
7.	04/08/22	Aanpassingen volgens opmerkingen vergadering 21/06/22
8.	21/09/22	Basis voor omgevingsvergunning
9.	20/10/22	Aanpassingen volgens opmerkingen vergadering 12/10/22
10.	09/01/23	Aanpassingen volgens opmerkingen email 20/12/22
11.	24/02/23	Aanpassingen volgens opmerkingen infoavond 05/12/22
12.	02/03/23	Aanpassingen volgens opmerkingen overleg d.d. 14/02/23

Schaal: 1/500 1/100

Plan opp.: 0,62 m2

Getekend: .

Bestandsnaam: .