



Voor de afkortingen van het type fundering, omhulling en aanvulling zie typedetail

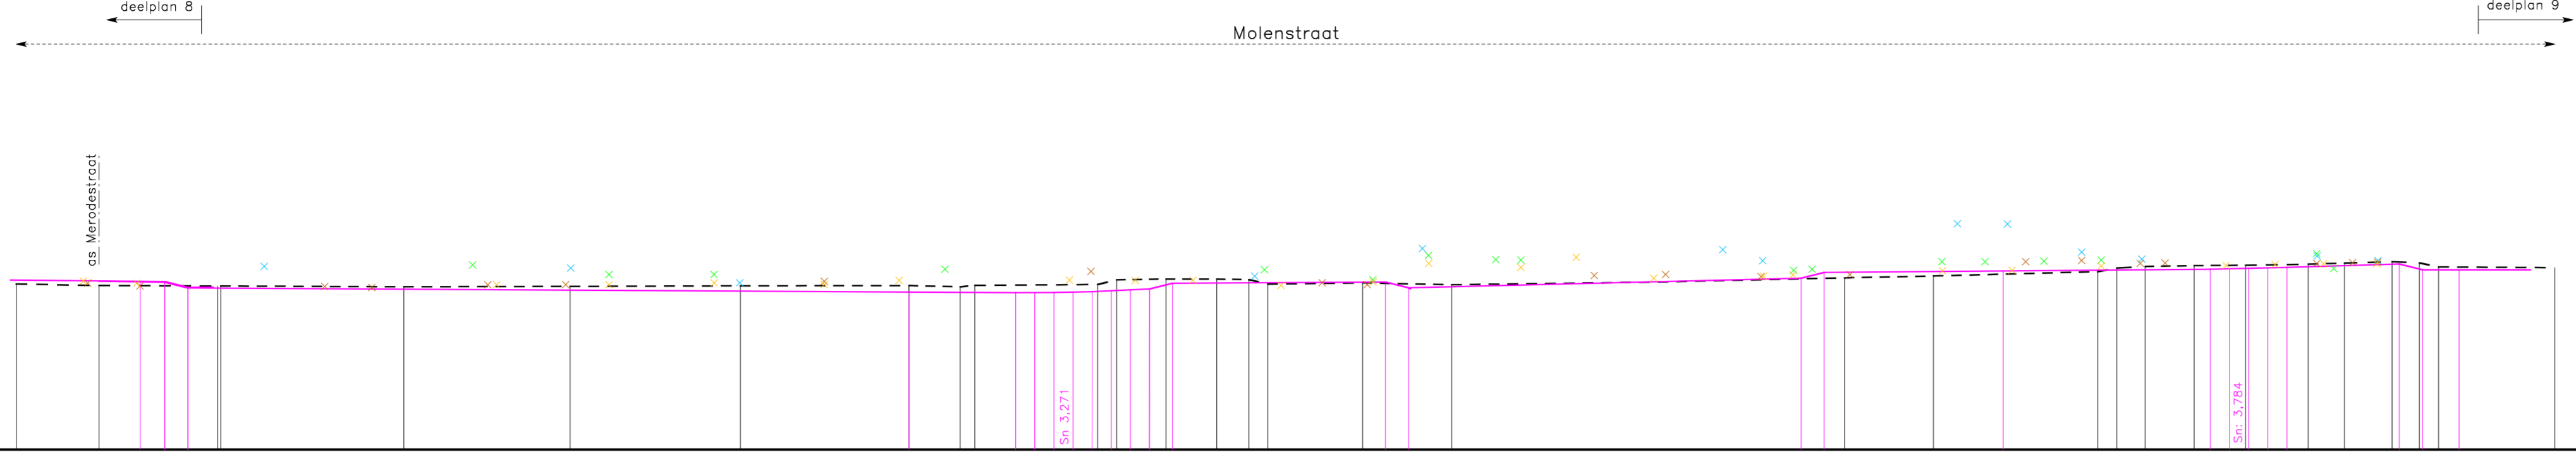

Vergelijkingsvlak: Om T.A.W.

Profielnummer
Tussenaafstand
Samengestelde afstand
Bestaande hoogten os-weg
Bestaande hoogten dorpels oost
Bestaande hoogten voetpad oost
Bestaande hoogten dorpels west
Bestaande hoogten voetpad west
Ontworpen weghoogten
Booggegevens
Hellingen

Booggegevens							
Hellingen		-0,00141m/m					

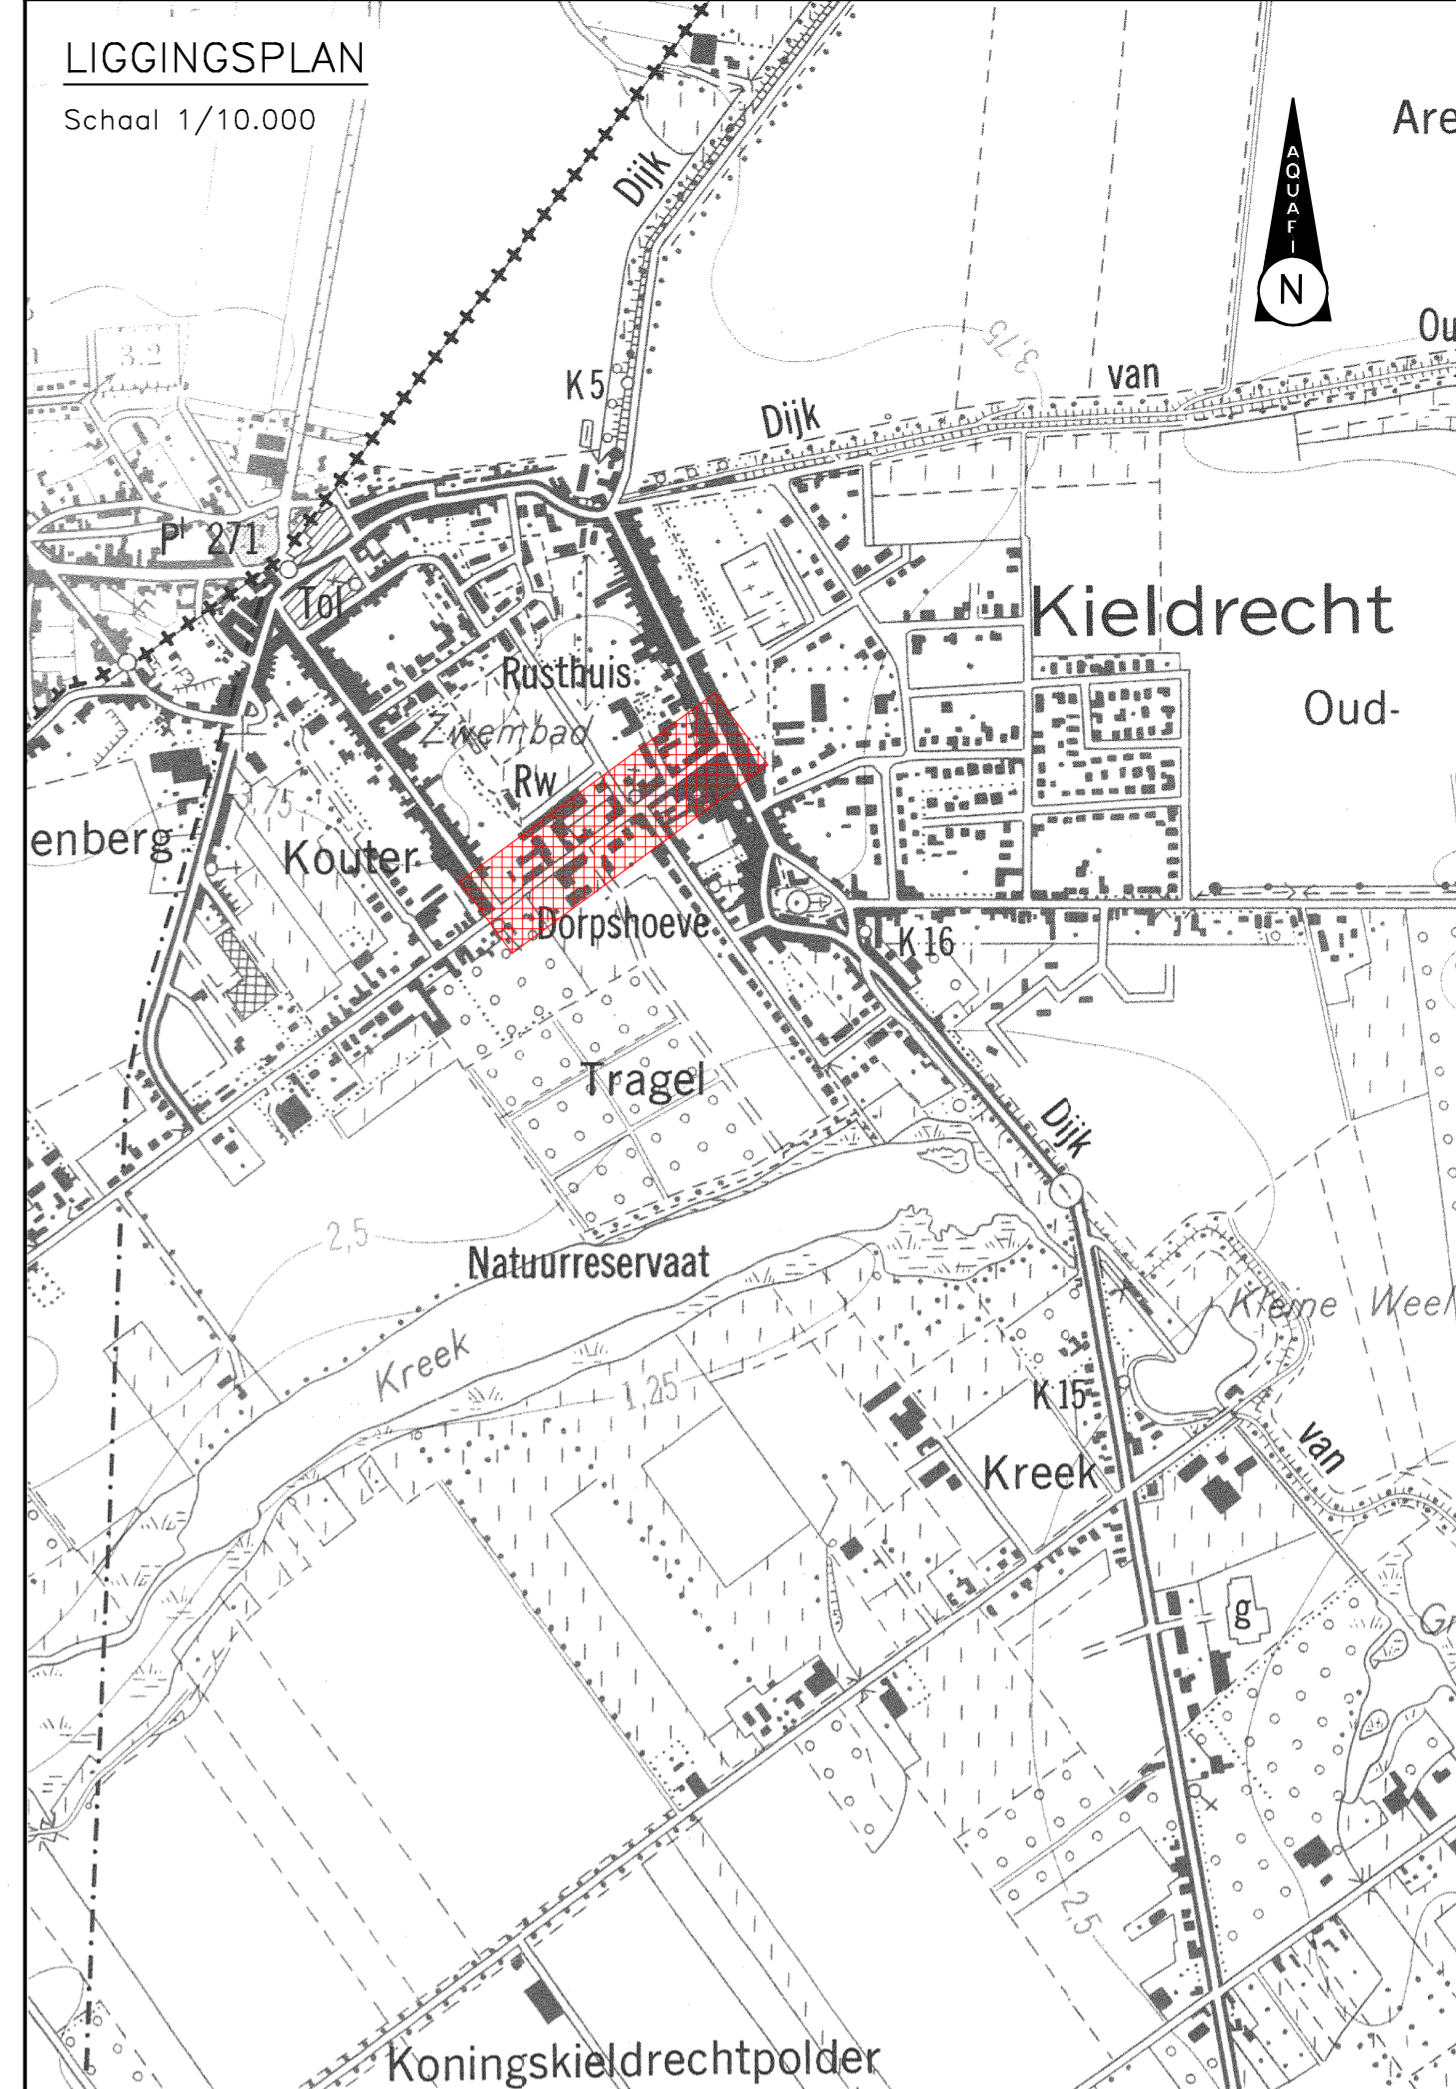

Gemeentebestuur Beveren
Stationsstraat 2
9120 Beveren
Tel. : 03/750.15.11
www.beveren.be

Provincie: **OOST-VLAANDEREN**

Stad/Gemeente: **BEVEREN (Kieldrecht)**

Projectnaam: Heraanleg Molenstraat - Sportpleinstraat-Tuinwijkstraat

Projectnummer: O216060 (DEEL)

Titel: ONTWERPPLAN WEGENISWERKEN MOLENSTRAAT (deel 3)

Gemeentebestuur Beveren
Stationsstraat 2
9120 Beveren
Tel. : 03/750.15.11
www.beveren.be

Studiebureau Joutet

Klein Hulststraat 64,
B-9100 Sint-Niklaas
tel. 03/777.96.30

ir. H. Joutet

Plannummer: O216060/1/15-2-8.2

Nr.	Datum	Historiek
1.	21/03/19	Basis voor bespreking ontworpen wegenis
2.	25/09/19	Nazicht voorontwerp GIP
5.	29/10/21	Subsidieaanvraagdossier 2021
6.	17/01/22	
7.	04/08/22	Aanpassingen volgens opmerkingen vergadering 21/06/22
8.	21/09/22	Basis voor omgevingsvergunning
9.	08/11/22	Aanpassingen volgens opmerkingen vergadering 12/10/22
10.	09/01/23	Aanpassingen volgens opmerkingen email 20/10/22

Aannemer:

Schaal: 1/500
1/100

Getekend:

Plan opp.: 0,62 m2

Bestandsnaam: