
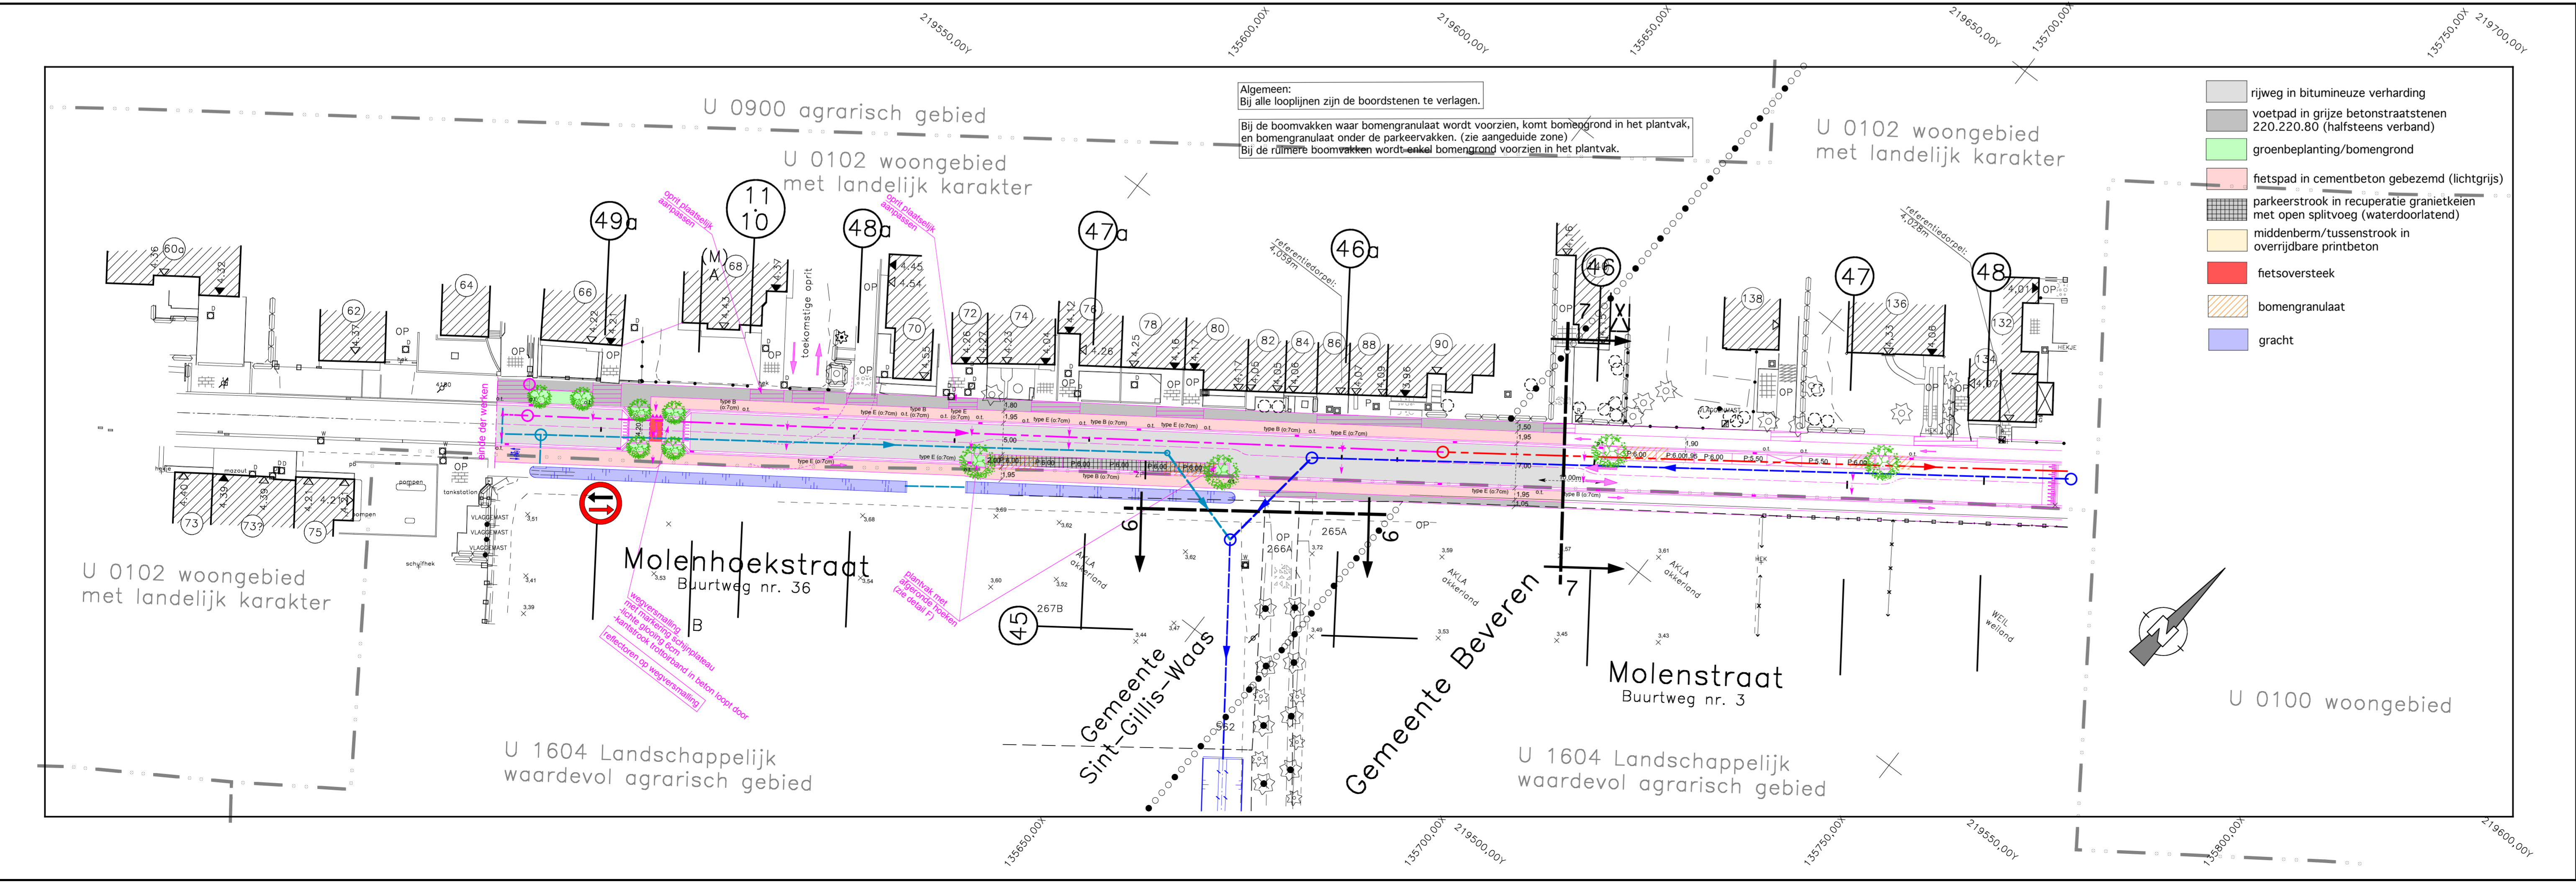
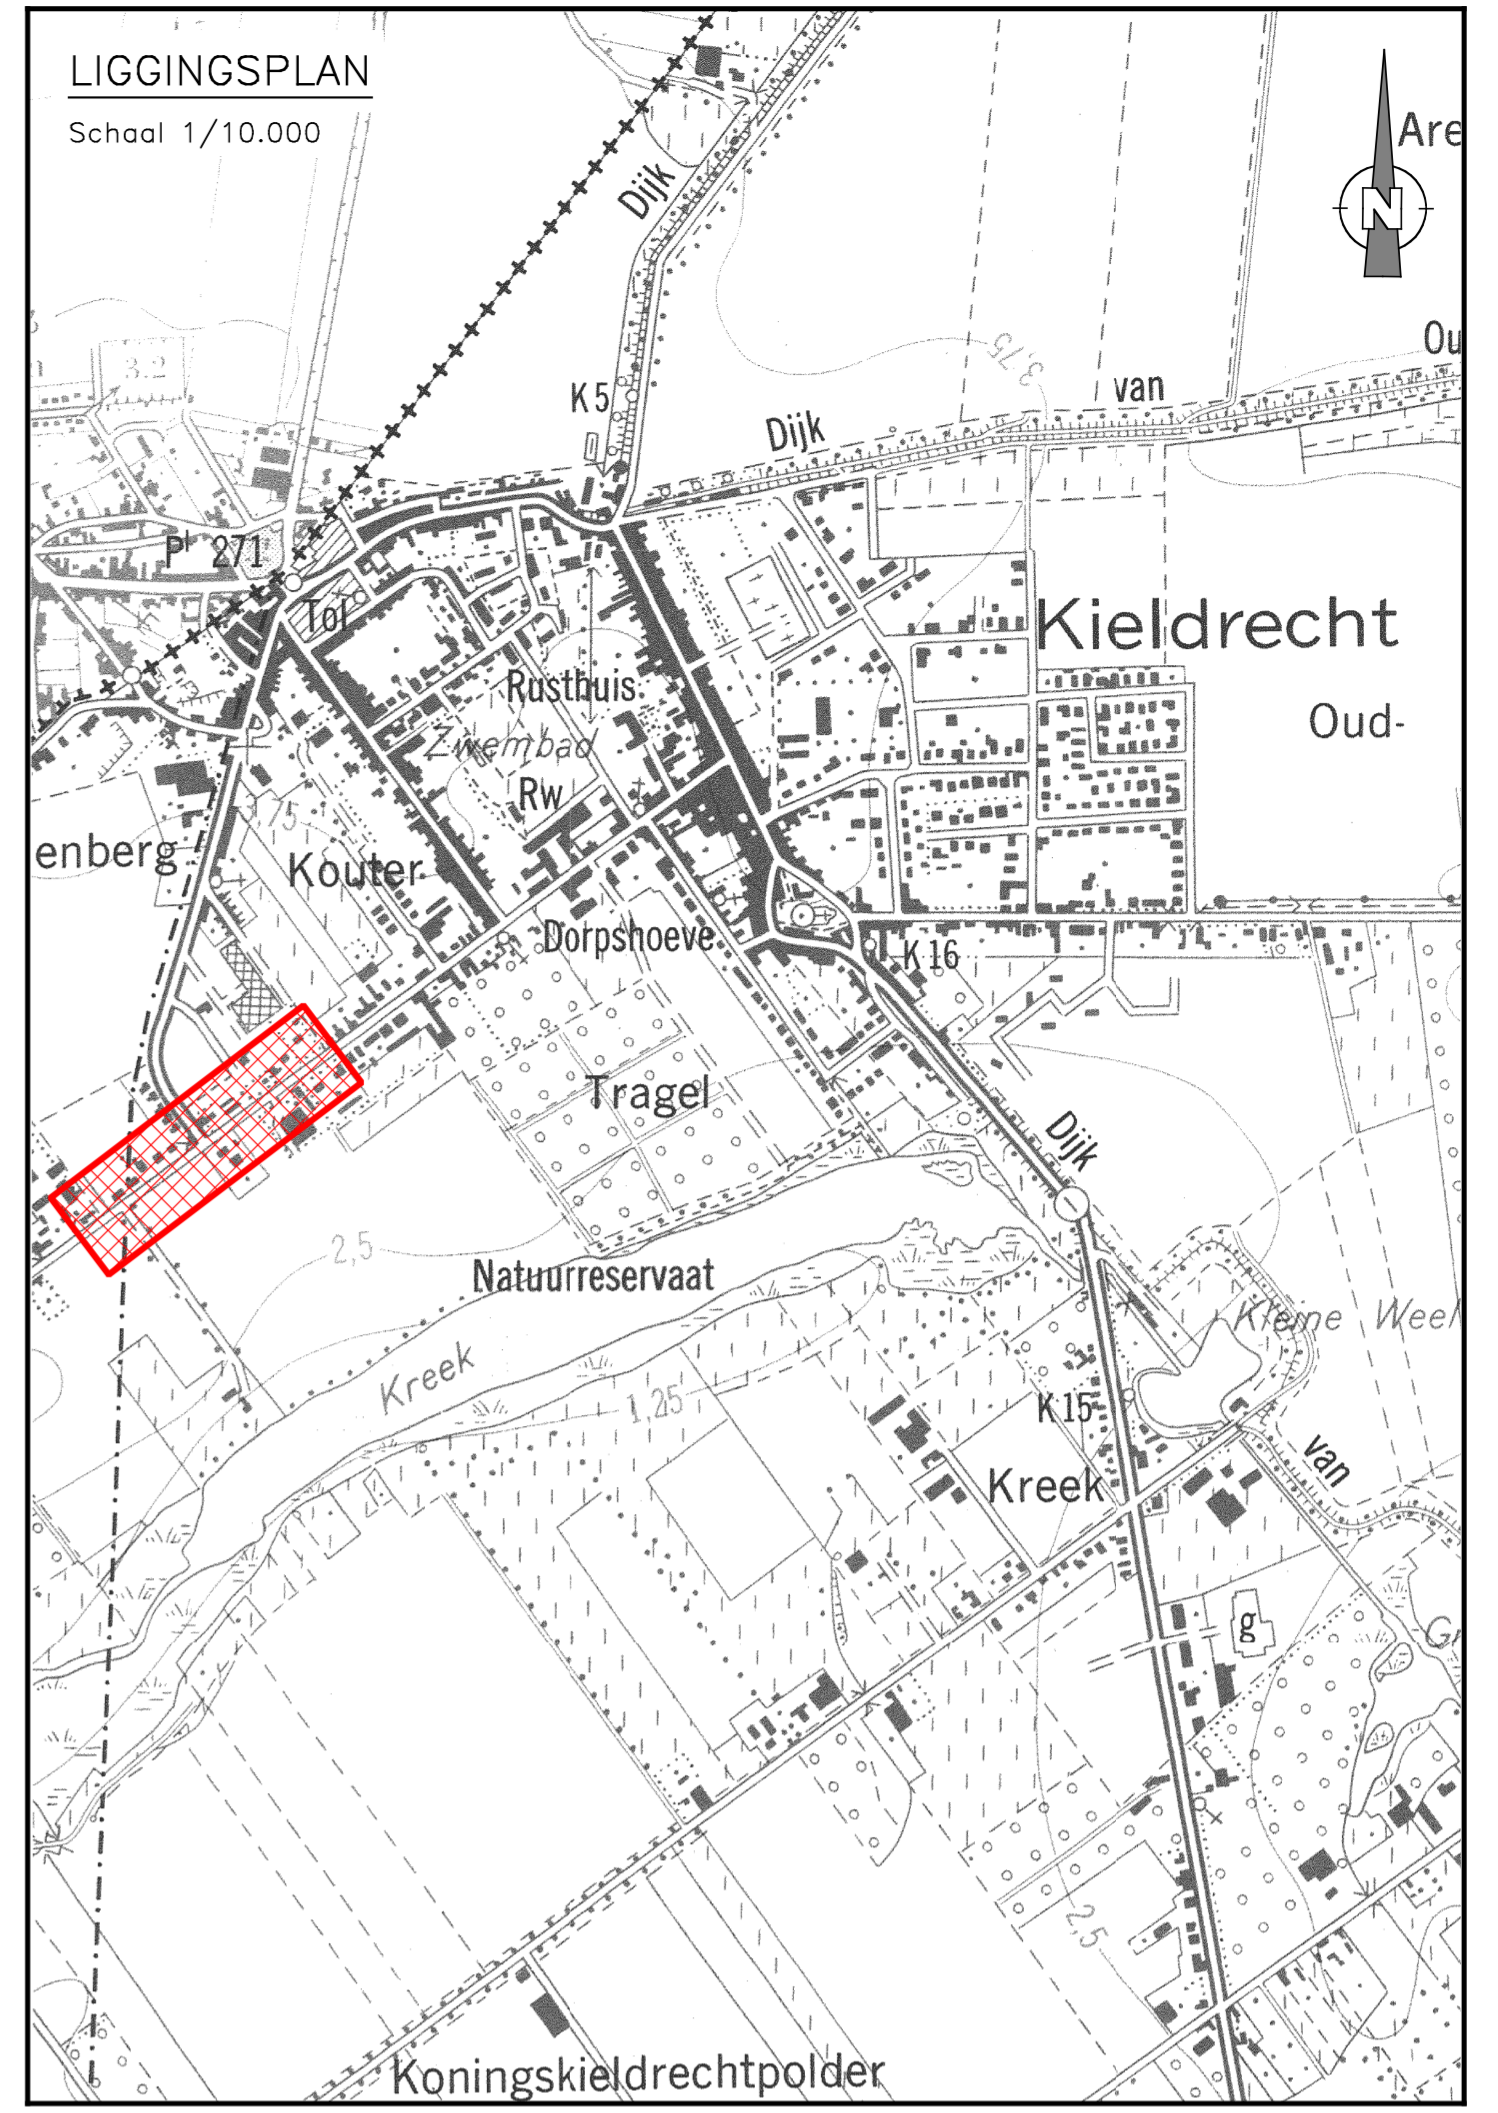


Voor de afkortingen van het type fundering, ommuiling en aanwilling zie typedetail

Vergelijkingsvlak: Om T.A.W.

Profielnummer
Tussenafstand
Samengestelde afstand
Bestaande hoogten as-weg
Bestaande hoogten dorpels oost
Bestaande hoogten voetpad oost
Bestaande hoogten dorpels west
Bestaande hoogten voetpad west
Ontworpen weghoogten
Boogegevens
Hellingen

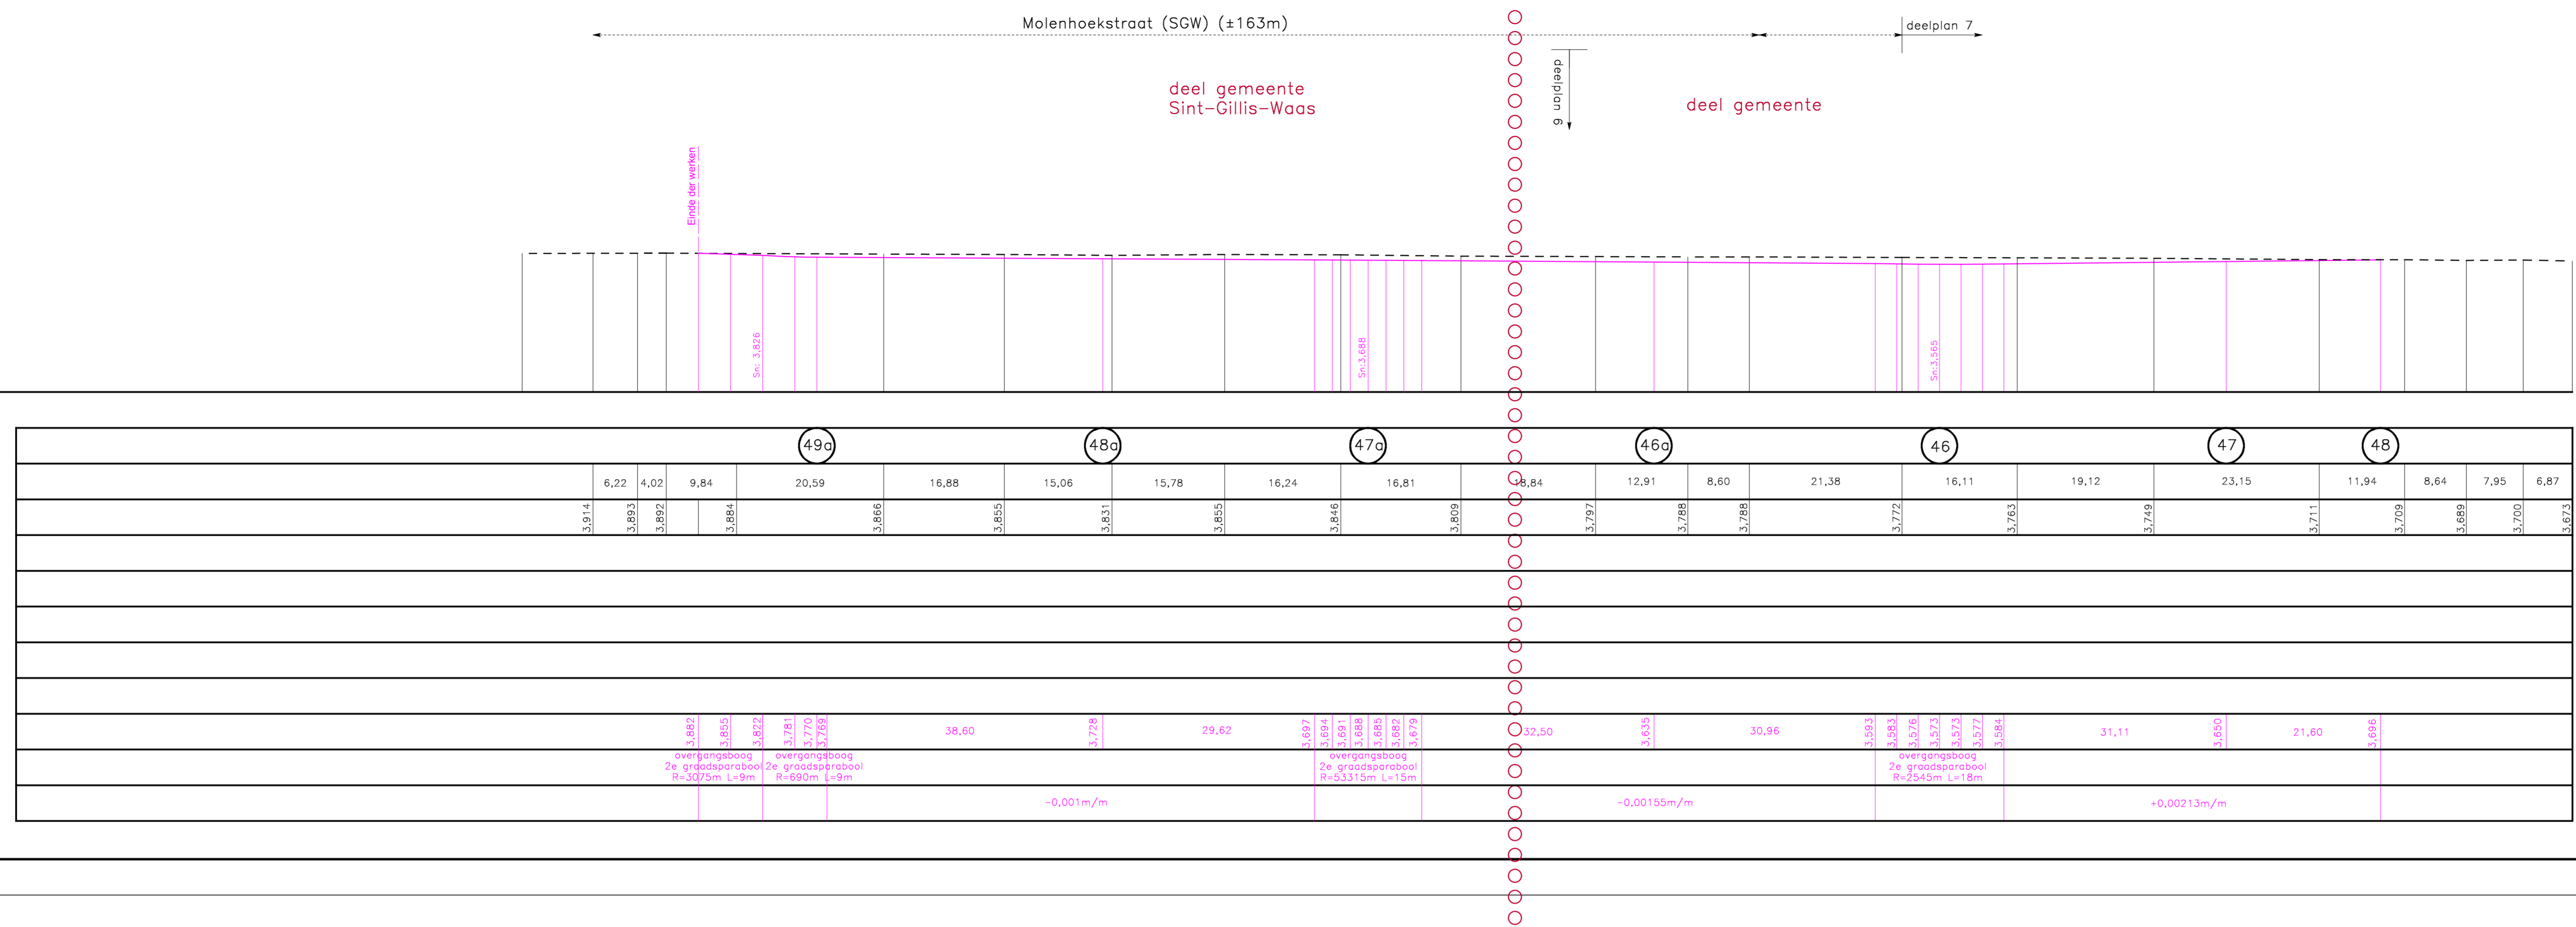

Provincie: OOST-VLAANDEREN

Stad/Gemeente: BEVEREN (Kieldrecht)

Projectnaam: **Heraanleg Molenstraat - Sportpleinstraat-Tuinwijkstraat - O216060 (DEEL) ONTWERPPLAN WEGENISWERKEN MOLENHOEKSTRAAT-MOLENSTRAAT**

Projectnummer: O216060/1/15-2-8.6a

Titel: O216060/1/15-2-8.6a

Plannummer: O216060/1/15-2-8.6a

Nr.	Datum	Historiek
1.	21/03/19	Basis voor bespreking ontwerp wegenis
2.	26/06/19	Aanpassing knelpunt poort naar SGW
3.	25/09/19	Nazicht voorontwerp GIP
5.	29/10/21	Subsidieaanvraagdossier 2021
6.	17/01/22	
7.	04/08/22	Aanpassingen volgens opmerkingen vergadering 21/06/22
8.	21/09/22	Basis voor omgevingsvergunning
9.	08/11/22	Aanpassingen volgens opmerkingen vergadering 12/10/22
10.	09/01/23	Aanpassingen volgens opmerkingen email 20/12/22
11.	24/02/23	Aanpassingen volgens opmerkingen infoavond 05/12/22
12.	02/03/23	Aanpassingen volgens opmerkingen overleg d.d. 14/02/23

Studiebureau Jouret
Klein Hulststraat 64,
B-9100 Sint-Niklaas
tel. 03/777.96.30
ir. H. Jouret

BV BEVEREN VERBINDT
Gemeentebestuur Beveren
Stationsstraat 2
9120 Beveren
Tel.: 03/750.15.11
www.beveren.be

Aannemer	Schaal: 1/500 1/100	Plan opp.: 0,62 m2
Getekend:		Bestandsnaam: